
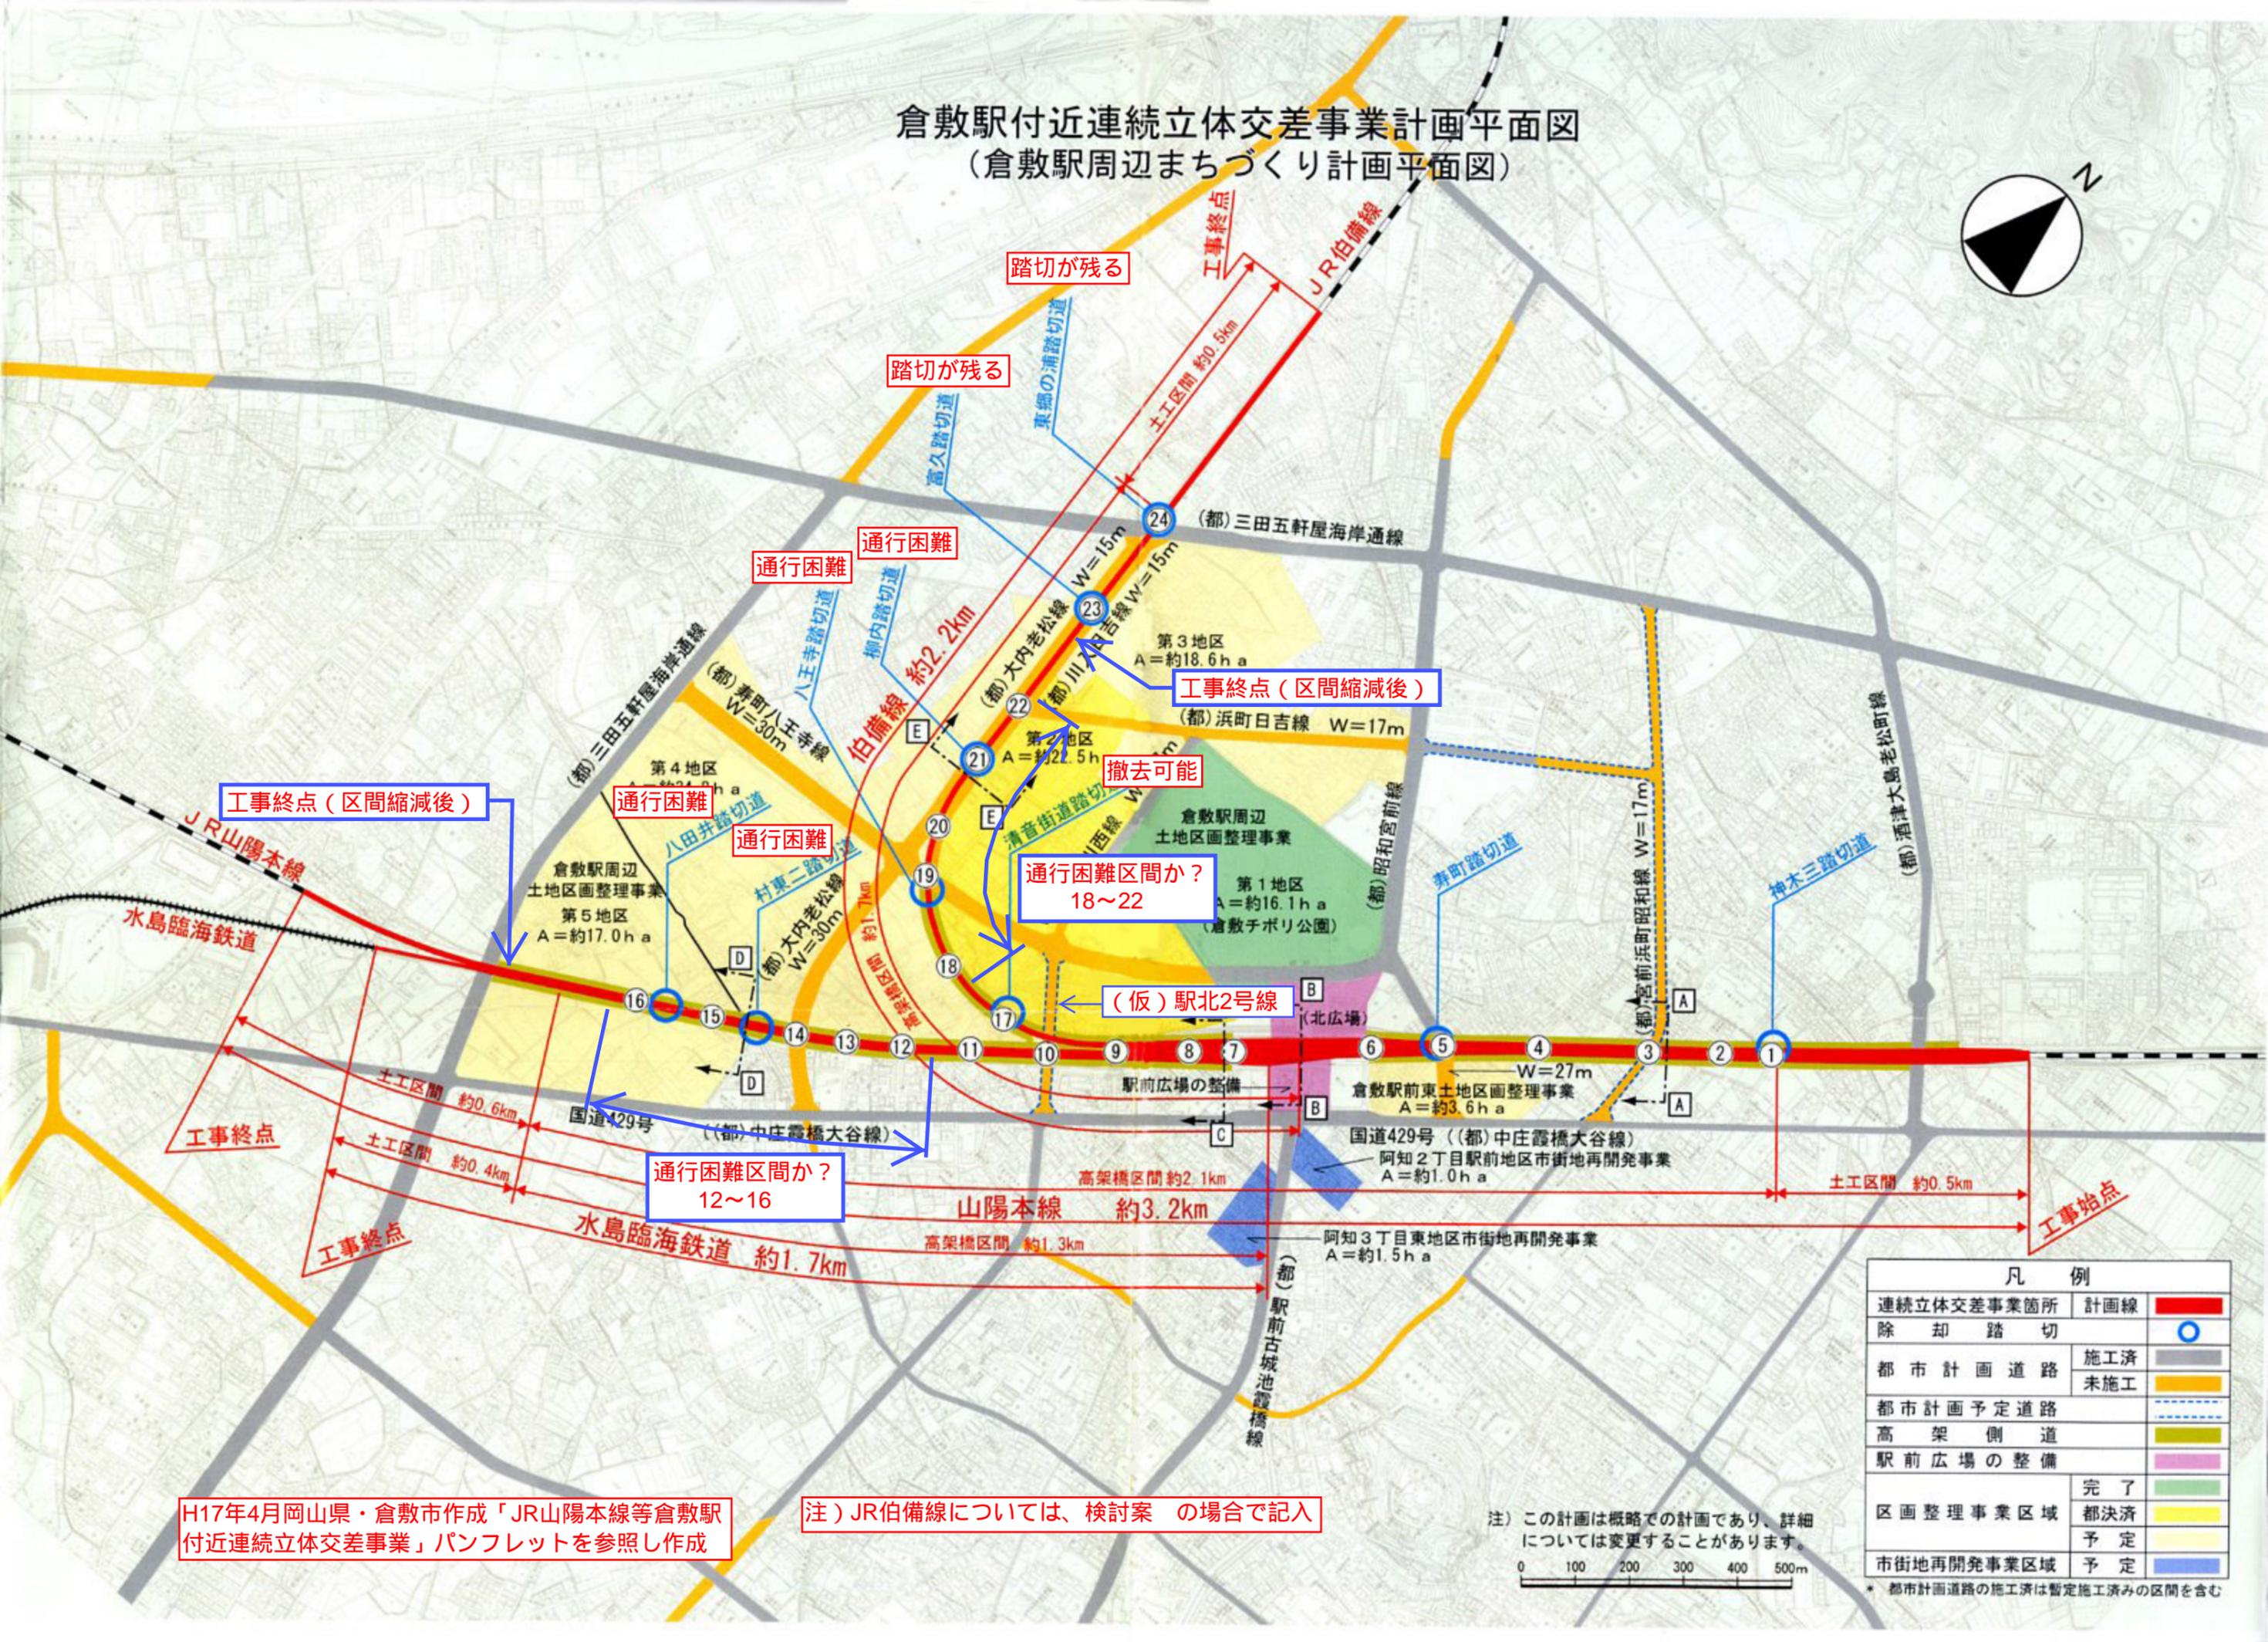


倉敷駅付近連続立体交差事業計画平面図 (倉敷駅周辺まちづくり計画平面図)

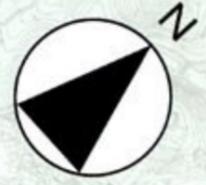

工事終点 (区間縮減後)

通行困難

通行困難

通行困難区間か?
18~22

撤去可能

(仮) 駅北2号線


通行困難区間か?
12~16

山陽本線 約3.2km

H17年4月岡山県・倉敷市作成「JR山陽本線等倉敷駅付近連続立体交差事業」パンフレットを参照し作成

注) JR伯備線については、検討案 の場合で記入

注) この計画は概略での計画であり、詳細については変更することがあります。

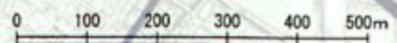

凡 例	
連続立体交差事業箇所	計画線
除 却 踏 切	○
都市計画道路	施工済
	未施工
都市計画予定道路	
高架側道	
駅前広場の整備	
区画整理事業区域	完了
	都決済
市街地再開発事業区域	予定
	予定

* 都市計画道路の施工済は暫定施工済みの区間を含む